


Bebauungsplan "Interkommunales Industrie- und Gewerbegebiet, 6. Änderung" in Zimmern ob Rottweil Landkreis Rottweil ABGRENZUNGSPLAN

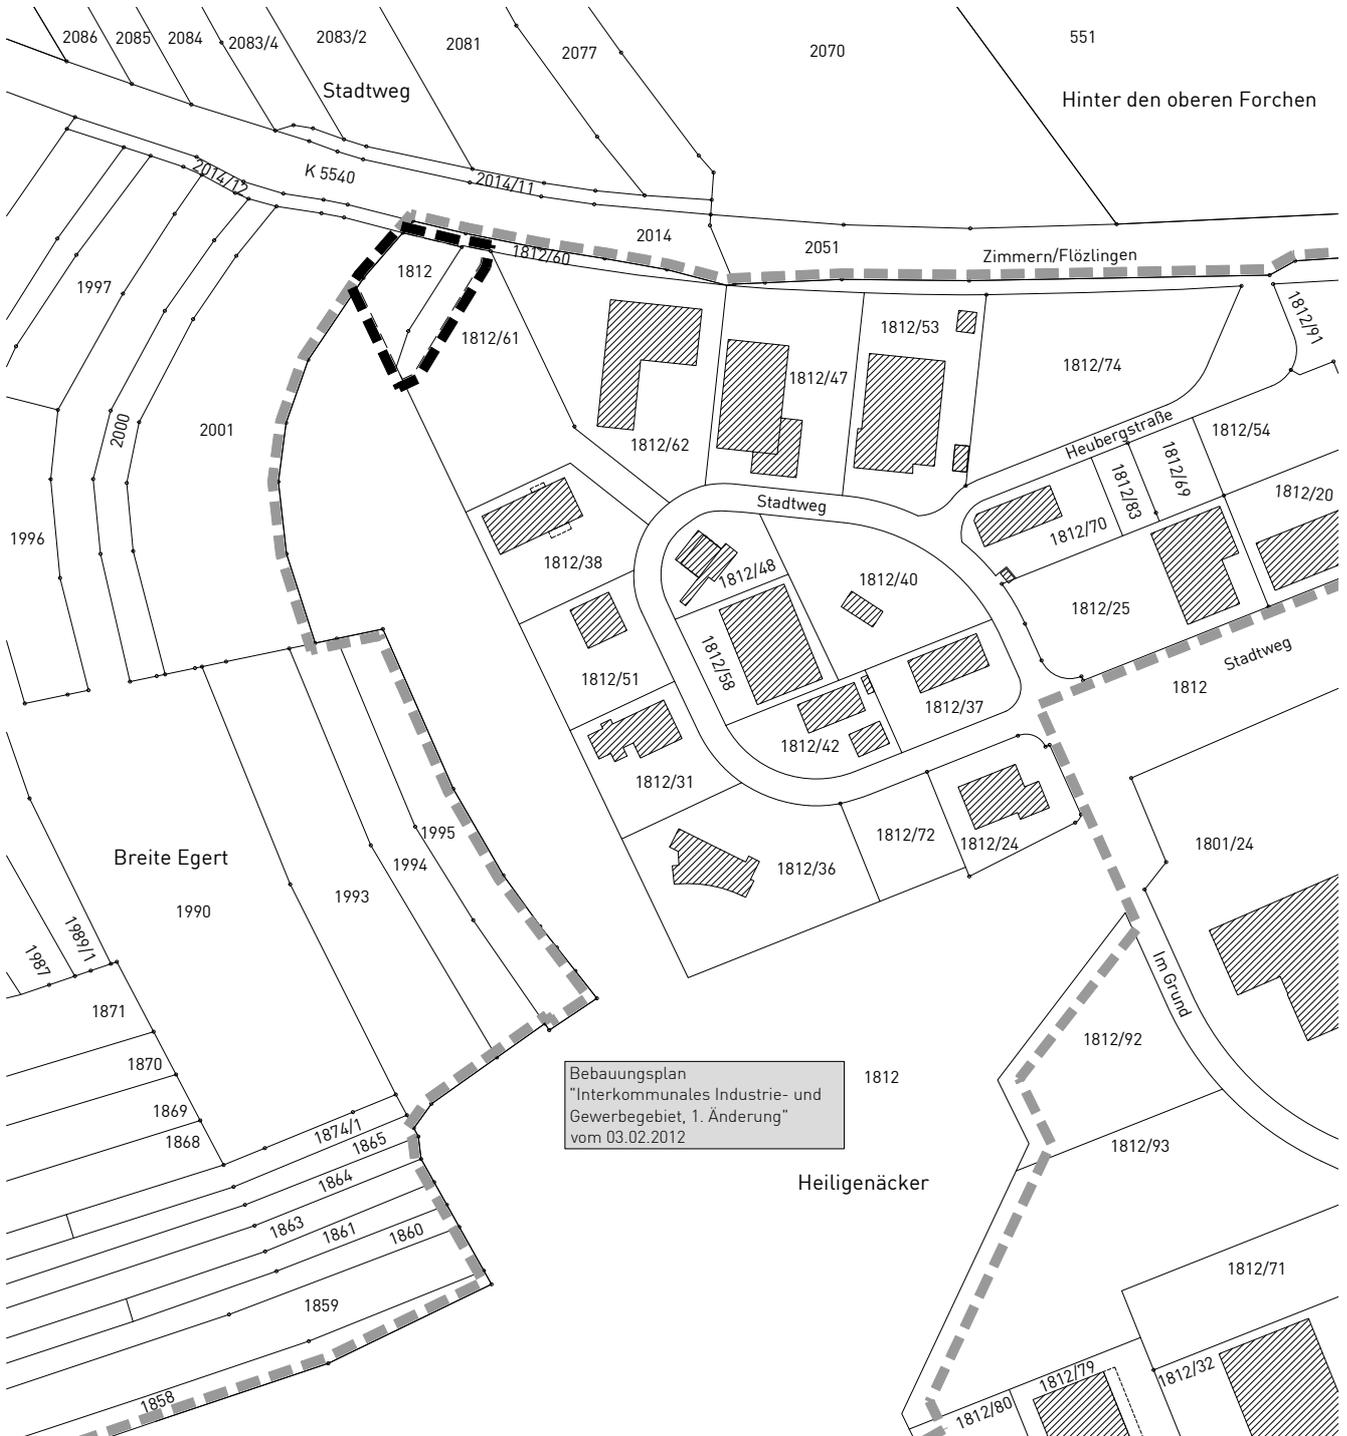

Bebauungsplan
"Interkommunales Industrie- und
Gewerbegebiet, 1. Änderung"
vom 03.02.2012



Grenze des räumlichen Geltungsbereichs
des Bebauungsplanes (§ 9 Abs. 7 BauGB)



Grenze des räumlichen Geltungsbereichs
des genehmigten Bebauungsplanes "Interkommunales
Industrie- und Gewerbegebiet, 1. Änderung"

Maßstab: 1 : 2.500		Projektnummer: 13372 Plannummer: 13372/abgr_1.1	
Gez./Geä.	Datum	Anderungsvermerk	Grundlage: ALKIS_2022-GK_92
HC/SF/AP	24.11.22	Fassung zur Sitzung am 05.12.22	
HC/SF/AP	28.03.23	k.Ä. Fassung zum Satzungsbeschluss	

